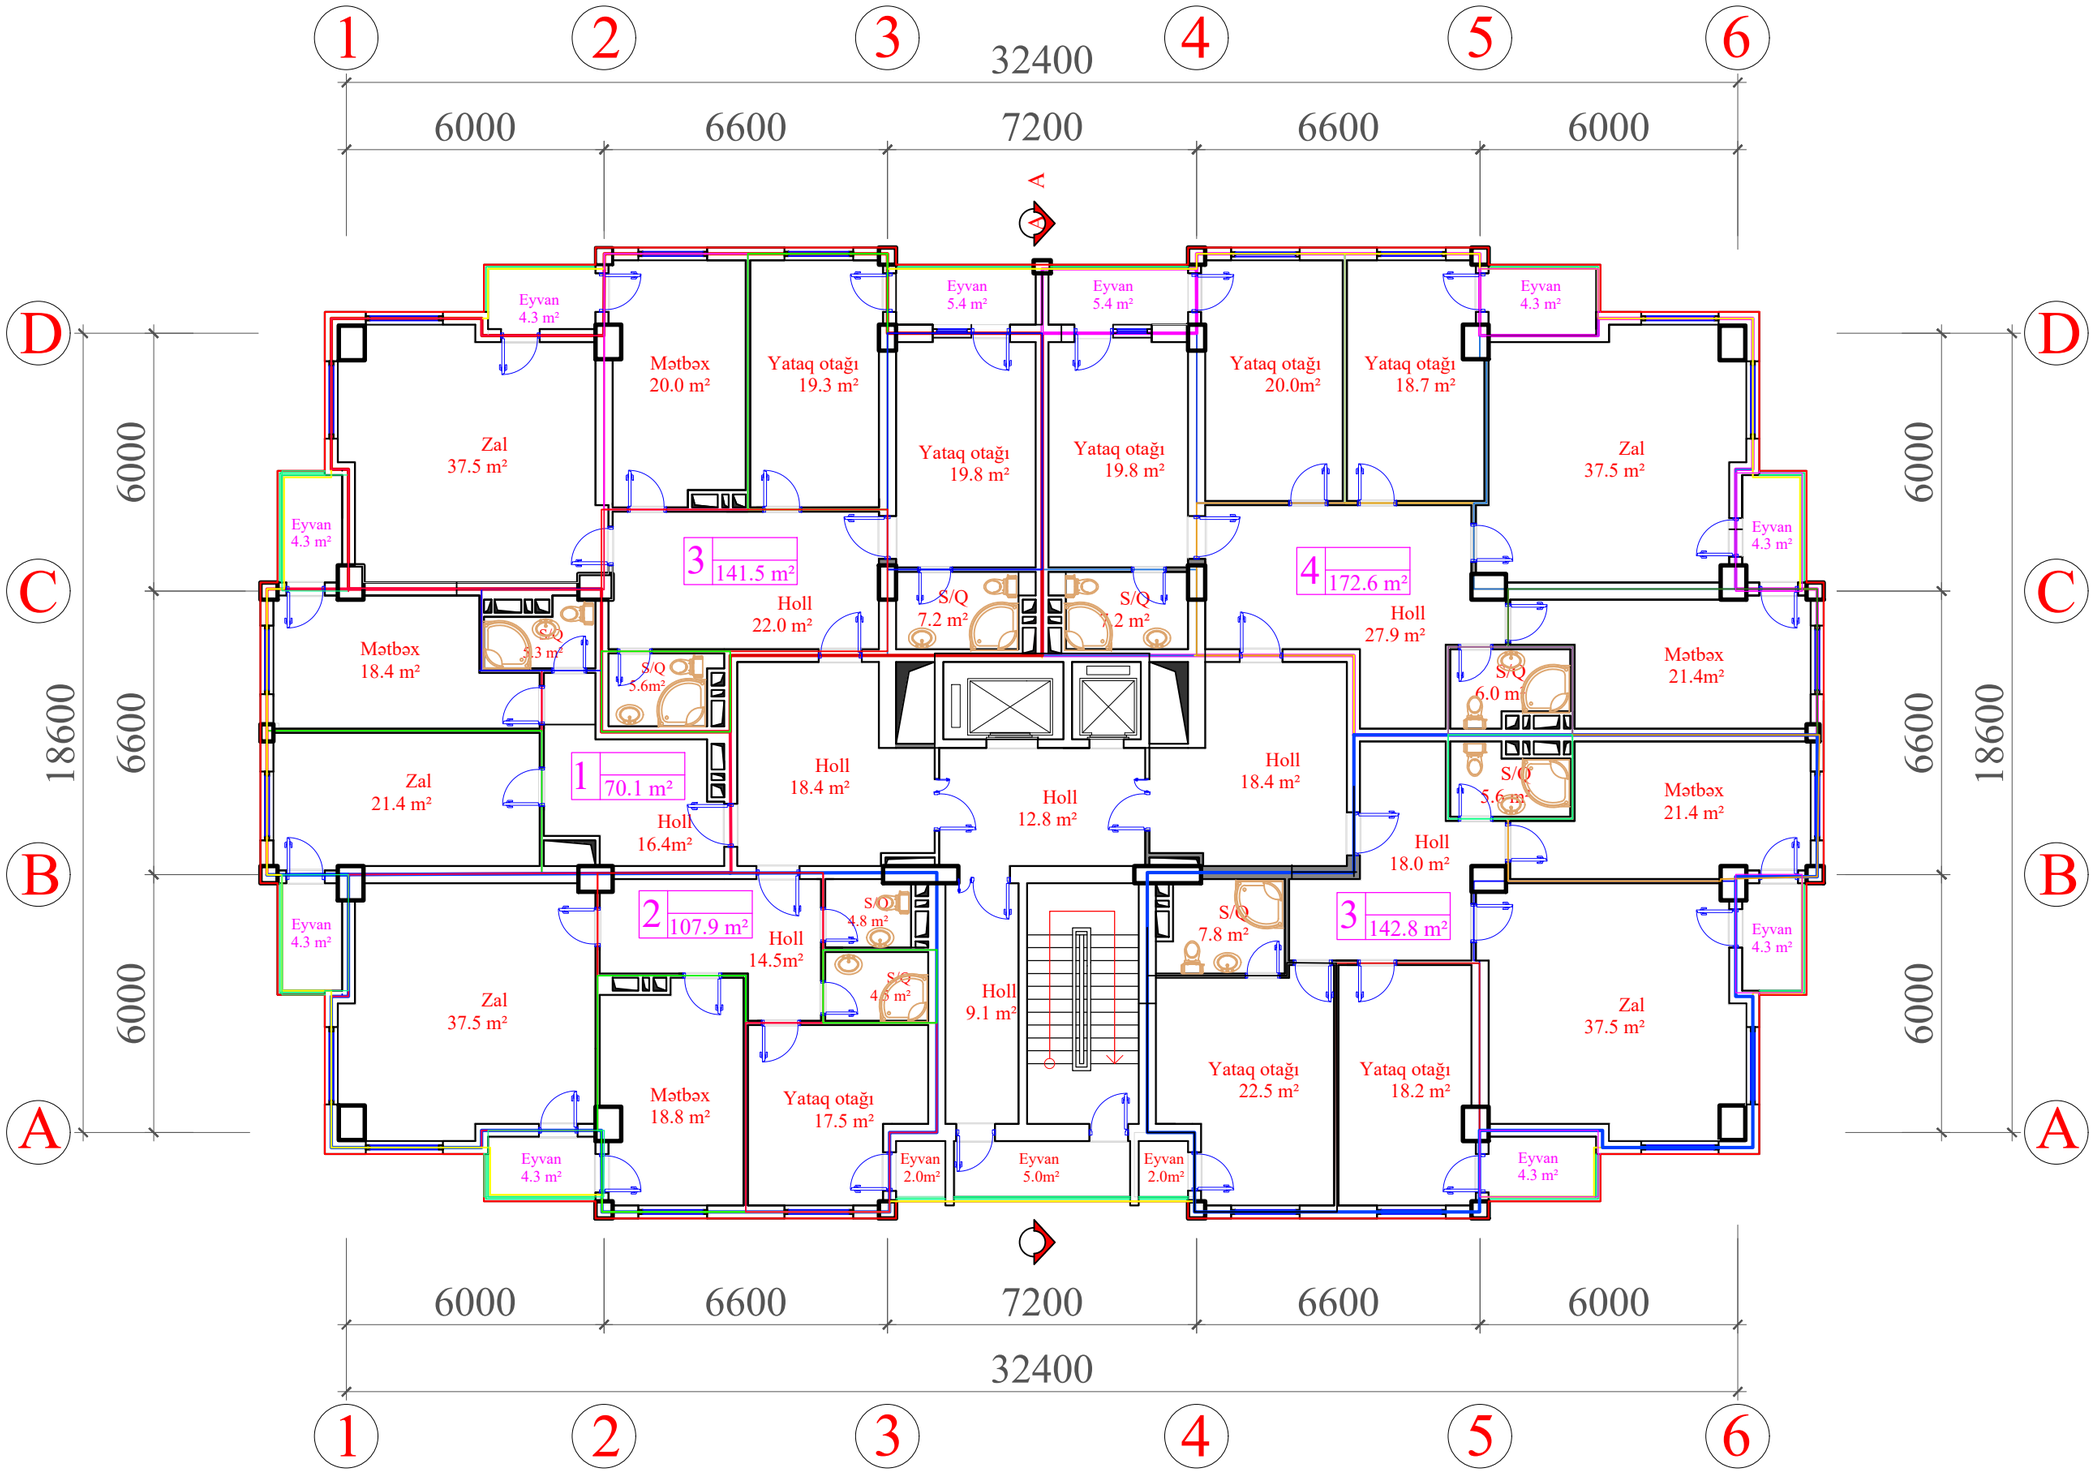
1
2
3
4
5
6
32400
6000
6600
7200
6600
6000
A
D
C
B
A
18600
6000
6600
6000
Eyvan 4.3 m²
Mətbəx 20.0 m²
Yataq otağı 19.3 m²
Eyvan 5.4 m²
Eyvan 5.4 m²
Yataq otağı 20.0m²
Yataq otağı 18.7 m²
Eyvan 4.3 m²
Zal 37.5 m²
Yataq otağı 19.8 m²
Yataq otağı 19.8 m²
Zal 37.5 m²
Eyvan 4.3 m²
Eyvan 4.3 m²
3 141.5 m²
Holl 22.0 m²
S/Q 7.2 m²
S/Q 7.2 m²
4 172.6 m²
Holl 27.9 m²
Mətbəx 18.4 m²
S/Q 3.3 m²
S/Q 5.6m²
S/Q 6.0 m²
Mətbəx 21.4m²
1 70.1 m²
Holl 18.4 m²
Holl 12.8 m²
Holl 18.4 m²
S/Q 5.6 m²
Zal 21.4 m²
Holl 16.4m²
Holl 18.0 m²
Mətbəx 21.4 m²
Eyvan 4.3 m²
2 107.9 m²
Holl 14.5m²
S/Q 4.8 m²
S/Q 4.5 m²
S/Q 7.8 m²
3 142.8 m²
Eyvan 4.3 m²
Zal 37.5 m²
Holl 9.1 m²
Zal 37.5 m²
Mətbəx 18.8 m²
Yataq otağı 17.5 m²
Yataq otağı 22.5 m²
Yataq otağı 18.2 m²
Eyvan 4.3 m²
Eyvan 2.0m²
Eyvan 5.0m²
Eyvan 2.0m²
Eyvan 4.3 m²
6000
6600
7200
6600
6000
32400
1
2
3
4
5
6